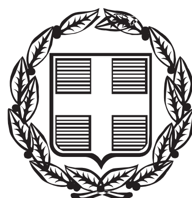


ΕΦΗΜΕΡΙΣ ΤΗΣ ΚΥΒΕΡΝΗΣΕΩΣ
ΤΗΣ ΕΛΛΗΝΙΚΗΣ ΔΗΜΟΚΡΑΤΙΑΣ

ΤΕΥΧΟΣ ΑΝΑΓΚΑΣΤΙΚΩΝ ΑΠΑΛΛΟΤΡΙΩΣΕΩΝ ΚΑΙ ΠΟΛΕΟΔΟΜΙΚΩΝ ΘΕΜΑΤΩΝ **Αρ. Φύλλου 163**

15 Μαΐου 2013

ΑΠΟΦΑΣΕΙΣ

Αριθμ. 14446/3935

Καθορισμός χώρων που εξομοιώνονται με Ζώνη Λιμένα στη νήσο Λέρο Νομού Δωδεκανήσου.

Η ΓΕΝΙΚΗ ΓΡΑΜΜΑΤΕΑΣ
ΑΠΟΚΕΝΤΡΩΜΕΝΗΣ ΔΙΟΙΚΗΣΗΣ ΑΙΓΑΙΟΥ

Έχοντας υπόψη:

1. Τις διατάξεις του τέταρτου εδαφίου της παραγράφου 2 του άρθρου 1 καν της παραγράφου 6 του ίδιου άρθρου του Ν. 2503/97 «Διοίκηση οργάνωση, στελέχωση της Περιφέρειας, ρύθμιση θεμάτων για την τοπική αυτοδιοίκηση και άλλες διατάξεις» (ΦΕΚ 107Α΄).

2. Τις διατάξεις του άρθρου 28 του Ν. 2971/2001 (ΦΕΚ 285/Α΄/19.12.2001) «Αιγιαλός, παραλία και άλλες διατάξεις» και την προσθήκη σε αυτό της παραγράφου 3 κατά το άρθρο 34 του Ν. 4014/2011 (ΦΕΚ 209/Α΄/21.9.2011).

3. Τις διατάξεις του Ν. 2932/2001 (ΦΕΚ 145/τ.Α΄/27.6.2001) «Ελεύθερη παροχή υπηρεσιών στις θαλάσσιες ενδομεταφορές, σύσταση Γενικής Γραμματείας Λιμένων και Λιμενικής πολιτικής, μετατροπή Λιμενικών Ταμείων σε Α.Ε και άλλες διατάξεις».

4. Τις διατάξεις της αριθμ. 1028241ΠΕ/2792ΠΕ/Β0010/05 (ΦΕΚ 547/τ.Β΄/22.4.20-05) κοινής υπουργικής απόφασης των Υπουργών Οικονομίας και Οικονομικών - Εμπορικής Ναυτιλίας «Καθορισμός χώρων που εξομοιώνονται με Ζώνη Λιμένα» και ειδικότερα των παρ. 2 και 3 του άρθρου 1 αυτής.

5. Την 1063649/790/Α0006/3-8-2004 απόφαση Υπουργού Οικονομίας και Οικονομικών «Καταγραφή - διοικητική κωδικοποίηση των αρμοδιοτήτων σε θέματα Υπηρεσιών του Υπουργείου Οικονομίας και Οικονομικών που περιέρχονται στους Γενικούς Γραμματείς Περιφερειών».

6. Την 1064129/801/Α0006/5-8-2004 απόφαση του Υφυπουργού Οικονομίας και Οικονομικών (ΦΕΚ 1255/Β) περί «Μεταβίβασης αρμοδιοτήτων καθώς και εξουσίας να υπογράφουν «με εντολή Υφυπουργού» κ.λπ. η οποία τροποποιήθηκε και συμπληρώθηκε με την υπ' αριθμ. 1071473/877/Α0006/9-9-2004 (ΦΕΚ 1429 τ.Β΄/17-9-2004) και την 1100776/1253/Α0006/15-12-2004 (ΦΕΚ 1907 τ.Β΄/23-12-2004) ομοίως αποφάσεις Υφυπουργού Οικονομίας και Οικονομικών.

7. Τις διατάξεις της παρ. 21 του άρθρου 46 του Ν. 3220/2004 (ΦΕΚ 15/Α΄/28.1.2004) «Μέτρα αναπτυξιακής και κοινωνικής πολιτικής - αντικειμενοποίηση του φορολογικού ελέγχου κ.ά. διατάξεις», στις οποίες προβλέπεται ότι από 10-04-2004, αρμοδιότητες του Υπουργού Οικονομίας και Οικονομικών, οι οποίες ανήκαν ή είχαν μεταβιβαστεί στους Νομάρχες μέχρι την έναρξη λειτουργίας των Νομαρχιακών Αυτοδιοικήσεων και αφορούν θέματα των Υπηρεσιών του Υπουργείου Οικονομίας και Οικονομικών, περιέρχονται στον Γενικό Γραμματέα της Περιφέρειας.

8. Τις διατάξεις των άρθρων 6 «Σύσταση», 280 «Αρμοδιότητες Αποκεντρωμένης Διοίκησης» και 283 «Τελικές Ρυθμίσεις» του Ν. 3852/2010 (ΦΕΚ 87/Α΄/7-6-2010) σχεδίου «ΚΑΛΛΙΚΡΑΤΗΣ».

9. Το Π.Δ. 143/2010 (ΦΕΚ 236/Α΄/27-12-2010) «Οργανισμός της Αποκεντρωμένης Διοίκησης Αιγαίου».

10. Το με αριθμό πρωτ. Δ6Α1022671 ΕΞ 2011/10-2-2011 έγγραφο του Υπουργείου Οικονομικών περί αρμοδιότητας υπογραφής από το Γενικό Γραμματέα της Αποκεντρωμένης Διοίκησης.

11. Την υπ' αριθμ. 23982/26.11.2004 (ΦΕΚ 1275/Δ΄/ 31.12.2004) απόφαση του Γενικού Γραμματέα της Περιφέρειας Νοτίου Αιγαίου με θέμα «Επικύρωση έκθεσης καθορισμού ορίων Αιγιαλού και Παραλίας στην περιοχή «Παντέλι», Δήμου Λέρου, νήσου Λέρου, Νομού Δωδεκανήσου».

12. Την υπ' αριθμ. 89/10.1.2005 (ΦΕΚ 64/Δ΄/26.1.2005) απόφαση του Γενικού Γραμματέα της Περιφέρειας Νοτίου Αιγαίου με θέμα «Επικύρωση έκθεσης καθορισμού ορίων Αιγιαλού και Παραλίας στην περιοχή «Ξηρόκαμπος», Δήμου Λέρου, νήσου Λέρου, Νομού Δωδεκανήσου».

13. Την υπ' αριθμ. 28/2012 απόφαση του Διοικητικού Συμβουλίου του ΔΗ.ΛΙ.ΤΑ.Π., με την οποία εγκρίθηκε η απευθείας ανάθεση της μελέτης: «Μελέτη καθορισμού χώρων που εξομοιώνονται με Ζώνη Λιμένα στη νήσο Λέρο» στον Καζαντζίδη Νικόλαο, Αγρονόμο - Τοπογράφο Μηχανικό, Μελετητή Δημοσίων Έργων.

14. Την υπ' αριθμ. 108/2012 απόφαση του Δημοτικού Λιμενικού Ταμείου Πάτμου, με την οποία εγκρίθηκε η μελέτη: «Μελέτη καθορισμού χώρων που εξομοιώνονται με Ζώνη Λιμένα στη νήσο Λέρο».

15. Το υπ' αριθμ. Δ.Τ.Ε. 5140/08.10.2012 έγγραφο της Διεύθυνσης Τεχνικών Έργων Ν. Δωδεκανήσου της Περιφέρειας Νοτίου Αιγαίου, με το οποίο εστάλη θεωρημένη στο ΔΗ.ΛΙ.ΤΑ.Π., η ανωτέρω τοπογραφική μελέτη, την οποία συνέταξε ο Μελετητής Καζαντζίδης Νικόλαος, Αγρονόμος -Τοπογράφος Μηχανικός, στα πλαίσια της υπ' αριθμ. 610/25.5.2012 σχετικής σύμβασης.

16. Τα τοπογραφικά - βυθομετρικά διαγράμματα των περιοχών «Παντέλι» και «Ξηρόκαμπος» της νήσου Λέρου που συνέταξε ο Μελετητής Καζαντζίδης Νικόλαος σε κλίμακα 1:500.

17. Το με αριθμ. πρωτ. 1648/6.11.2012 έγγραφο του Δημοτικού Λιμενικού Ταμείου Πάτμου προς το Υπ. Ναυτιλίας και Αιγαίου Γενική Γραμματεία Λιμένων και Λιμενικής Πολιτικής και την Κτηματική Υπηρεσία Δωδεκανήσου, με θέμα «Καθορισμός χώρων που εξομοιώνονται με Ζώνη Λιμένα στη νήσο Λέρο».

18. Το με αριθμ. πρωτ. Δ.Κ. 3792/21.11.2012 έγγραφο της Κτηματικής Υπηρεσίας Δωδεκανήσου, με το οποίο σύμφωνα με το άρθρο 28 του Ν. 2971/2001 και την προσθήκη σε αυτό της παραγράφου 3 κατά το άρθρο 34 του Ν. 4014/2011 δεν έχει αντίρρηση για τον καθορισμό των χώρων που εξομοιώνονται με Ζώνη Λιμένα στη νήσο Λέρο.

19. Το γεγονός ότι παρήλθε άπρακτη η προθεσμία των τριών (3) μηνών σύμφωνα με το άρθρο 28 του Ν. 2971/2001 για την παροχή γνώμης από τη Γενική Γραμματεία Λιμένων και Λιμενικής Πολιτικής (Α.Π. Υπ. Ναυτιλίας και Αιγαίου 4203/12.11.2012).

20. Την υπ' αριθμ. 15/5.3.2013 απόφαση του Δημοτικού Λιμενικού Ταμείου Πάτμου, με την οποία εγκρίνει την εξομοίωση με Ζώνη Λιμένα χώρων στην περιοχή «Παντέλι» και την περιοχή «Ξηρόκαμπος» του Δήμου και νήσου Λέρου.

21. Το υπ' αριθμ. 1813/2012/11.3.2013 έγγραφο προς το Τμήμα Δημόσιας Περιουσίας και Κρατικών Οχημάτων Ν. Αιγαίου της Αποκεντρωμένης Διοίκησης Αιγαίου, του Δημοτικού Λιμενικού Πάτμου, με θέμα «Καθορισμός χώρων που εξομοιώνονται με Ζώνη Λιμένα στη νήσο Λέρο, αποφασίζουμε:

Εγκρίνουμε την υπ' αριθμ. 15/5.3.2013 απόφαση του Δημοτικού Λιμενικού Ταμείου Πάτμου, με την οποία:

1. Καθορίζει ως όριο του εξομοιούμενου με Ζώνη Λιμένα χώρου στην περιοχή «Παντέλι» του Δήμου και νήσου Λέρου, την τεθλασμένη γραμμή χρώματος πράσινου με είκοσι επτά (27) κορυφές (από Χ1 έως και Χ27), όπως αυτή έχει χαραχθεί επί τοπογραφικού - βυθομετρικού διαγράμματος, σε κλίμακα 1:500, που συντάχθηκε από τον Αγρονόμο -Τοπογράφο Μηχανικό και Μελετητή Δημοσίων Έργων Καζαντζίδη Νικόλαο, το οποίο θεωρήθηκε από την Προϊσταμένη του Τμήματος Συγκοινωνιακών Έργων της Διεύθυνσης Τεχνικών Έργων Ν. Δωδεκανήσου της Περιφέρειας Νοτίου Αιγαίου Γεωργία Μάργα - Ακρίδη και αποτελεί αναπόσπαστο τμήμα της παρούσας απόφασης. Οι συντεταγμένες των κορυφών της ανωτέρω γραμμής στο Ελληνικό Γεωδαιτικό Σύστημα Αναφοράς του 1987 (ΕΓΣΑ '87) αναγράφονται επί του ανωτέρω τοπογραφικού - βυθομετρικού διαγράμματος. Στον καθοριζόμενο χώρο δεν περιλαμβάνονται ιδιωτικά κτήματα.

2) Καθορίζει ως όριο του εξομοιούμενου με Ζώνη Λιμένα χώρου στην περιοχή «Ξηρόκαμπος» του Δήμου και νήσου Λέρου, την πολυγωνική γραμμή χρώματος πράσινου με δεκαέξι (16) κορυφές (από Χ1 έως και Χ16), όπως αυτή έχει χαραχθεί επί τοπογραφικού διαγράμματος, σε κλίμακα 1:500, που συντάχθηκε από τον Αγρονόμο - Τοπογράφο Μηχανικό και Μελετητή Δημοσίων Έργων Καζαντζίδη Νικόλαο, το οποίο θεωρήθηκε από την Προϊσταμένη του Τμήματος Συγκοινωνιακών Έργων της Διεύθυνσης Τεχνικών Έργων Ν. Δωδεκανήσου της Περιφέρειας Νοτίου Αιγαίου Γεωργία Μάργα - Ακρίδη και αποτελεί αναπόσπαστο τμήμα της παρούσας απόφασης. Οι συντεταγμένες των κορυφών της ανωτέρω γραμμής στο Ελληνικό Γεωδαιτικό Σύστημα Αναφοράς του 1987 (ΕΓΣΑ '87) αναγράφονται επί του ανωτέρω τοπογραφικού - βυθομετρικού διαγράμματος. Στον καθοριζόμενο χώρο δεν περιλαμβάνονται ιδιωτικά κτήματα.

Η απόφασή αυτή μαζί με την απόφαση του φορέα διοίκησης και εκμετάλλευσης του λιμένα και των τοπογραφικών διαγραμμάτων που τις συνοδεύουν, να δημοσιευθούν στην Εφημερίδα της Κυβερνήσεως.

Ερμούπολη, 10 Απριλίου 2013

Η Γενική Γραμματέας
Αποκεντρωμένης Διοίκησης
ΧΡΙΣΤΙΑΝΑ Δ. ΚΑΛΟΓΗΡΟΥ

Αριθμ. απόφ. 15/2013

Καθορισμός χώρων που εξομοιώνονται με ζώνη λιμένα στη νήσο Λέρο.

ΤΟ ΔΗΜΟΤΙΚΟ ΛΙΜΕΝΙΚΟ ΤΑΜΕΙΟ ΠΑΤΜΟΥ

Αγαθονήσι και στο Δημοτικό Κατάστημα, σήμερα την 5η του μηνός Μαρτίου του έτους 2013, ημέρα Τρίτη και ώρα 12:30μ.μ., συνήλθε σε τακτική συνεδρίαση το Διοικητικό Συμβούλιο του Δημοτικού Λιμενικού Ταμείου Πάτμου, κατόπιν της υπ' αριθμ. 237/28-02-2013 εγγράφου προσκλήσεως του Προέδρου του, που επιδόθηκε σε κάθε ένα των μελών, σύμφωνα με το άρθρο 6 του Κανονισμού για τη διοίκηση, διαχείριση και λειτουργία του ΔΗ.ΛΙ.ΤΑ.Π. και την παράγραφο 4 του άρθρου 67 του Νόμου 3852/2010 (Νέα Αρχιτεκτονική της Αυτοδιοίκησης και της Αποκεντρωμένης Διοίκησης – Πρόγραμμα Καλλικράτης), σύμφωνα με την οποία: «Η πρόσκληση δημοσιεύεται στην ιστοσελίδα του δήμου. Η πρόσκληση επιδίδεται ή γνωστοποιείται στους συμβούλους τρεις (3) τουλάχιστον πλήρεις ημέρες πριν από την ημέρα που ορίζεται για τη συνεδρίαση.... Αν δεν ορίζεται αντίκλητος ή πρόσφορο μέσο για τη γνωστοποίηση, αρκεί η δημοσίευση της πρόσκλησης στην ιστοσελίδα του δήμου».

Αφού διαπιστώθηκε νόμιμη απαρτία, επειδή επί συνόλου δεκαπέντε (15) μελών ευρέθησαν παρόντα τα εννέα (9).

ΠΑΡΟΝΤΕΣ	ΑΠΟΝΤΕΣ
1. Ελισσαίου Αθανάσιος, Πρόεδρος	1. Σπύρου Μπενέτος, Δήμαρχος Λειψών
2. Γρύλλης Παντελεήμων, Αντιπρόεδρος	2. Βιρβίλης Θεολόγος
3. Κόττορος Ευάγγελος, Δήμαρχος Αγαθονησίου	3. Γιαννουκά – Κουμπάρου Θεοφανία
4. Μαστροπέτρος Γεώργιος	4. Βασιλείου Κωνσταντίνος
5. Γιαμαίου – Σιφουνιού Γεωργία (Αναπλ. Μέλος)	5. Κοντραφούρης Μιχαήλ
6. Σκλαβούνος Βασίλειος	6. Παραδείση Σταυρούλα
7. Κανέλλης Ιωάννης	Αν και εκλήθησαν νόμιμα και έγκαιρα.
8. Καρύδης Ιωάννης	
9. Μπαγιαρτάκης Γεώργιος, Υπολ/χης Πάτμου	

Παρίσταται, επίσης, η Πούλου - Ελισσαίου Ελένη, Διοικητική Υπάλληλος του Δήμου Πάτμου, για την τήρηση των πρακτικών.

Ο Πρόεδρος εισηγήθηκε το 8ο θέμα της ημερησίας διατάξεως και έθεσε υπόψη του Διοικητικού Συμβουλίου:

1) Το άρθρο 28 του Ν. 2971/2001, όπως έχει τροποποιηθεί και ισχύει σύμφωνα με το οποίο: «Ο καθορισμός των χώρων που εξομοιώνονται με ζώνη λιμένα της παραγράφου 4 του άρθρου 2 του Ν. 2575/1998 (ΦΕΚ 23Α΄) γίνεται με απόφαση του οικείου φορέα διοίκησης και εκμετάλλευσης λιμένα κατόπιν σύμφωνης γνώμης του Υπουργείου Εμπορικής Ναυτιλίας και του Υπουργείου Οικονομικών. Οι πιο πάνω γνώμες παρέχονται μέσα σε τρεις (3) μήνες από τη λήψη της απόφασης του αρμόδιου φορέα διοίκησης και εκμετάλλευσης λιμένα, αλλά αν η προθεσμία αυτή περάσει άπρακτη, ο καθορισμός των χώρων του προηγούμενου εδαφίου γίνεται και χωρίς τις άνω γνώμες. Με κοινή απόφαση των Υπουργών Εμπορικής Ναυτιλίας και Οικονομικών καθορίζονται οι λεπτομέρειες εφαρμογής της παραγράφου αυτής. Η απόφαση του φορέα διοίκησης και εκμετάλλευσης λιμένα εγκρίνεται από τον Γενικό Γραμματέα της Περιφέρειας. 3. Η διαδικασία καθορισμού της παραγράφου 1 δεν κωλύεται από την ύπαρξη στους χώρους αυτούς έργων της παραγράφου 1 του άρθρου 14 που έχουν κατασκευασθεί από φορείς του δημόσιου τομέα, όπως αυτός ορίζεται στην παράγραφο 1 του άρθρου 51 του Ν. 1892/1990 (Α΄101), όπως ισχύει, χωρίς άδεια ή με υπέρβαση αυτής, πριν την ισχύ του Ν. 2971/2001».

2) Τις σχετικές διατάξεις της παρ. 4 του άρθρου 2 του Ν. 2575/1998 (ΦΕΚ 23Α΄/ 1998), οι οποίες διέπουν τη χρήση και την εκμετάλλευση από τα οικεία Λιμενικά Ταμεία των χώρων που εξομοιώνονται με ζώνες λιμένων, του άρθρου 3 του Ν. 444/1970 (ΦΕΚ 30Α΄).

3) Την Ερμηνευτική Εγκύκλιο του Υ.Ε.Ν. 3511.91/01/98/ 17-3-1998, η οποία αφορά τη χρήση και εκμετάλλευση από τα Λ.Τ. των χώρων που εξομοιώνονται με ζώνες λιμένων.

4) Την υπ' αριθμ. 102824π.ε./2729.π.ε./Β0010/13-04-2005 (ΦΕΚ 547Β΄/22-04-2005) κοινή υπουργική απόφαση των Υπουργών Οικονομίας & Οικονομικών και Εμπορικής Ναυτιλίας περί «Καθορισμού χώρων που εξομοιώνονται με Ζώνη Λιμένα».

5) Την υπ' αριθμ. 23982/26-11-2004 (ΦΕΚ 1275Δ΄/31-12-2004) απόφαση του Γενικού Γραμματέα της Περιφέρειας Νοτίου Αιγαίου με θέμα «Επικύρωση έκθεσης καθορισμού ορίων Αιγιαλού και Παραλίας στην περιοχή "Παντέλι", Δήμου Λέρου, νήσου Λέρου, Νομού Δωδεκανήσου».

6) Την από 10-01-2005 (ΦΕΚ 64Δ΄/26-01-2005) απόφαση του Γενικού Γραμματέα της Περιφέρειας Νοτίου Αιγαίου με θέμα «Επικύρωση έκθεσης καθορισμού ορίων Αιγιαλού και Παραλίας στην περιοχή "Ξηρόκαμπος", Δήμου Λέρου, νήσου Λέρου, Νομού Δωδεκανήσου».

7) Την υπ' αριθμ. 28/2012 απόφαση του Διοικητικού Συμβουλίου του ΔΗ.ΛΙ.ΤΑ.Π., με την οποία εγκρίθηκε η απευθείας ανάθεση της μελέτης: «Μελέτη καθορισμού χώρων που εξομοιώνονται με ζώνη λιμένα στη νήσο Λέρο» στον Καζαντζίδη Νικόλαο, Αγρονόμο - Τοπογράφο Μηχανικό, Μελετητή Δημοσίων Έργων.

8) Το υπ' αριθμ. Δ.Τ.Ε. 5140/08-10-2012 έγγραφο της Διεύθυνσης Τεχνικών Δωδεκανήσου της Περιφέρειας Νοτίου Αιγαίου, με το οποίο εστάλη θεωρημένη στην Υπηρεσία μας η ανωτέρω τοπογραφική μελέτη, την οποία συνέταξε ο μελετητής Καζαντζίδης Νικόλαος, Αγρονόμος - Τοπογράφος Μηχανικός, στα πλαίσια της υπ' αριθμ. 610/25-05-2012 σχετικής σύμβασης.

9) Τα τοπογραφικά - βυθομετρικά διαγράμματα των περιοχών των περιοχών «Παντέλι» και «Ξηρόκαμπος» της νήσου Λέρου που συνέταξε ο Μελετητής Δημοσίων Έργων Νικόλαος Καζαντζίδης, σε κλίμακα 1:500.

10) Την υπ' αριθμ. 107/2012, προηγούμενη απόφασή του, με την οποία εγκρίθηκε η μελέτη: «Μελέτη καθορισμού χώρων που εξομοιώνονται με ζώνη λιμένα στη νήσο Λέρο».

11) Την υπ' αριθμ. 108/2012, προηγούμενη απόφασή του, περί καθορισμού χώρων που εξομοιώνονται με ζώνη λιμένα στη νήσο Λέρο.

12) Το υπ' αριθμ. 1648/06-11-2012 έγγραφό μας προς το Υπουργείο Ναυτιλίας και Αιγαίου και την Κτηματική Υπηρεσία Δωδεκανήσου με θέμα: «Καθορισμός χώρων που εξομοιώνονται με ζώνη λιμένα στη νήσο Λέρο».

13) Το υπ' αριθμ. Δ.Κ. 3791/21-11-2012 έγγραφο της Κτηματικής Υπηρεσίας Δωδεκανήσου με θέμα: «Καθορισμός χώρων που εξομοιώνονται με ζώνη λιμένα στη Νήσο Λέρο, Νομού Δωδεκανήσου», σύμφωνα με το οποίο: «Σύμφωνα με το άρθρο 28 του Ν. 2971/2011 και την προσθήκη σε αυτό της παραγράφου 3 κατά το άρθρο 34 του Ν. 4014/2011, δεν έχουμε αντίρρηση για τον καθορισμό των χώρων που εξομοιώνονται με ζώνη λιμένα».

14) Ότι παρήλθε άπρακτη η προθεσμία των τριών (3) μηνών που ορίζει ο Νόμος για την παροχή γνώμης από το Υπουργείο Ναυτιλίας και Αιγαίου, αφού το ανωτέρω έγγραφο πρωτοκολλήθηκε στην Γενική Γραμματεία Λιμένων και Λιμενικής Πολιτικής με αριθμό πρωτοκόλλου 4203/12-11-2012 και μέχρι σήμερα δεν έχει απαντηθεί.

15) Ότι η έκδοση απόφασης περί καθορισμού χώρων που εξομοιώνονται με ζώνη λιμένα στη νήσο Λέρο και συγκεκριμένα στα αλιευτικά καταφύγια Παντελίου και Ξηροκάμπου, είναι απαραίτητη ώστε να οριοθετηθεί η περιοχή ευθύνης του Δημοτικού Λιμενικού Ταμείου Πάτμου ως φορέα διοίκησης και διαχείρισης των ανωτέρω αλιευτικών καταφυγίων. Τα αλιευτικά καταφύγια Ξηροκάμπου και Παντελίου βρίσκονται πλησίον των ομώνυμων οικισμών της νήσου Λέρου. Κατασκευάσθηκαν από το (τότε ενιαίο) Λιμενικό Ταμείο Δωδεκανήσου, περί το 1985 και το 2000 αντίστοιχα, με σκοπό την δημιουργία υπήνεμων λιμενολεκανών, εντός των οποίων θα δύνανται τα αλιευτικά σκάφη να ελλιμενίζονται ασφαλώς καθ' όλη την διάρκεια του έτους. Ωστόσο, τα έργα αυτά θεωρούνται έως και σήμερα μη νόμιμα διότι της κατασκευής τους δεν είχε προηγηθεί ο καθορισμός οριογραμμών αιγιαλού και παραλίας, αλλά ούτε και η λήψη όλων των απαιτούμενων αδειοδοτήσεων. Πάντως, μετά την πρόσφατη προσθήκη της παραγράφου 3 στο άρθρο 28 του Ν. 2971/2001 το γεγονός αυτό δεν αποτελεί εμπόδιο για τον καθορισμό χώρων που εξομοιώνονται με ζώνη λιμένα στις περιοχές αυτές.

16) Την παρ. 1 του άρθρου 5 του Κανονισμού για τη διοίκηση, διαχείριση και λειτουργία του Δημοτικού Λιμενικού Ταμείου Πάτμου (ΔΗ.ΛΙ.ΤΑ.Π.), σύμφωνα με την οποία: «Το Διοικητικό Συμβούλιο είναι το ανώτατο όργανο του Δημοτικού Λιμενικού Ταμείου Πάτμου. Χαράσσει τις γενικές κατευθύνσεις των δραστηριοτήτων του ταμείου για την εκπλήρωση των σκοπών και αρμοδιοτήτων αυτού και αποφασίζει: για τον κανονισμό εργασιών του, τον ετήσιο προϋπολογισμό και απολογισμό, τον οργανισμό εσωτερικής υπηρεσίας, για την εκμετάλλευση της

κινητής και ακίνητης περιουσίας του, για την κατάρτιση του Τεχνικού Προγράμματος, την έγκριση μελετών, πρακτικών δημοπρασίας, αναθέσεων, προμηθειών, την πρόταση προς ΥΘΥΝΑΛ ορισμού αποφαινομένων οργάνων, συντήρηση και επισκευή υφισταμένων έργων και πραγμάτων, διάθεση πιστώσεων και οτιδήποτε άλλο εμπίπτει στους σκοπούς σύστασης του Δημοτικού Λιμενικού Ταμείου Πάτμου».

Κατόπιν των ανωτέρω, ο Πρόεδρος πρότεινε τη λήψη απόφασης για τον καθορισμό χώρων που εξομοιώνονται με ζώνη λιμένα:

α) στη θέση «Παντέλι» της νήσου Λέρου, όπου βρίσκεται το αλιευτικό καταφύγιο, η οριοθέτηση του χώρου που εξομοιώνεται με ζώνη λιμένα γίνεται με πολυγωνική γραμμή χρώματος πράσινου, οι κορυφές της οποίας έχουν χαρακτηρισμό Χ1 – Χ2 – Χ3 ... έως και Χ27, επί τοπογραφικού - βυθομετρικού διαγράμματος, κλίμακας 1:500, που συντάχθηκε από τον Καζαντζίδη Νικόλαο, Μελετητή Δημοσίων Έργων. Στην περιοχή αυτή συμπεριλαμβάνονται τα κρηπιδώματα από οπλισμένο σκυρόδεμα του εν λόγω αλιευτικού καταφυγίου, αρχής γενομένης από την κορυφή Χ1 και εκτείνεται έως τις όψεις των κτιρίων του παραλιακού μετώπου (όπου αυτά υπάρχουν) ταυτιζόμενη με την οριογραμμή αιγιαλού (από την κορυφή Χ2 έως και την κορυφή Χ8), ενώ στα σημεία που δεν υφίστανται κτίρια επεκτείνεται έως το όριο του παρακείμενου κυβολιθόστρωτου δρόμου (από την κορυφή Χ9 έως και την κορυφή Χ15). Με το ίδιο σκεπτικό η γραμμή συνεχίζεται από την κορυφή Χ16 έως και την κορυφή Χ26 και κλείνει στην κορυφή Χ27, περικλείοντας έτσι τον προστατευτικό λιμενοβραχίονα.

β) στη θέση «Ξηρόκαμπος» της νήσου Λέρου, όπου βρίσκεται το αλιευτικό καταφύγιο, η οριοθέτηση του χώρου που εξομοιώνεται με ζώνη λιμένα γίνεται με πολυγωνική γραμμή χρώματος πράσινου οι κορυφές της οποίας έχουν χαρακτηρισμό Χ1 – Χ2 – Χ3 ... έως και Χ16, επί τοπογραφικού - βυθομετρικού διαγράμματος, κλίμακας 1:500, που συντάχθηκε από τον Καζαντζίδη Νικόλαο, Μελετητή Δημοσίων Έργων. Στην περιοχή αυτή περιλαμβάνεται αφενός ο προστατευτικός λιμενοβραχίονας, ξεκινώντας από την κορυφή Χ1 και στη συνέχεια η γραμμή καθορίζεται επί του πόδα του πρανούς που βρίσκεται άνωθεν του αλιευτικού καταφυγίου συμπεριλαμβάνοντας το κρηπίδωμα από οπλισμένο σκυρόδεμα (κορυφές Χ2 έως και Χ15), ενώ κλείνει με την κορυφή Χ16 στο σημείο απόληξης της οδού που οδηγεί στο αλιευτικό καταφύγιο.

Στην συνέχεια ο Πρόεδρος κάλεσε τα Μέλη να αποφασίσουν σχετικά.

Το Διοικητικό Συμβούλιο μετά από διαλογική συζήτηση κι αφού έλαβε υπόψη του την εισήγηση του Προέδρου, το άρθρο 28 του Ν. 2971/2001 «Αιγιαλός, παραλία και άλλες διατάξεις», τις σχετικές διατάξεις της παρ. 4 του άρθρου 2 του Ν. 2575/1998 (ΦΕΚ 23Α΄/1998), την Ερμηνευτική Εγκύκλιο του Υ.Ε.Ν. 3511.91/01/98/17-3-1998, την υπ' αριθμ. 360/96 Γνωμοδότηση του Νομικού Συμβουλίου του Κράτους, την υπ' αριθμ. 102824π.ε./2729.π.ε./Β0010/13-04-2005 (ΦΕΚ 547Β΄/22-04-2005) κοινή υπουργική απόφαση των Υπουργών Οικονομίας και Οικονομικών και Εμπορικής Ναυτιλίας, την υπ' αριθμ. 23982/26-11-2004 και την από 10-01-2005 αποφάσεις του Γενικού Γραμματέα της Περιφέρειας Νοτίου Αιγαίου, τις υπ' αριθμ. 28,107 και 108/2012 προηγούμενες αποφάσεις του, το υπ' αριθμ. 1648/06-11-2012 έγγραφό μας, το υπ' αριθμ. Δ.Κ. 3791/21-11-2012 έγγραφο της Κτηματικής Υπηρεσίας Δωδεκανήσου, το γεγονός ότι παρήλθε άπρακτη η προθεσμία των 3 μηνών που ορίζει ο Νόμος για την παροχή γνώμης από το Υπουργείο Ναυτιλίας και Αιγαίου, την αναγκαιότητα του καθορισμού χώρων που εξομοιώνονται με ζώνη λιμένα, τα τοπογραφικά - βυθομετρικά διαγράμματα των περιοχών «Παντέλι» και «Ξηρόκαμπος» της νήσου Λέρου που συνέταξε ο Μελετητής Δημοσίων Έργων Νικόλαος Καζαντζίδης, το άρθρο 65 του Νόμου 3852/2010 και το άρθρο 5 του Κανονισμού για τη διοίκηση, διαχείριση και λειτουργία του ΔΗ.ΛΙ.ΤΑ.Π., αποφασίζει ομόφωνα:


1. Καθορίζει ως όριο του εξομοιούμενου με ζώνη λιμένα χώρου στην περιοχή «Παντέλι» του Δήμου και νήσου Λέρου την τεθλασμένη γραμμή χρώματος πράσινου με είκοσι επτά (27) κορυφές (από Χ1 έως και Χ27), όπως αυτή έχει χαραχθεί επί τοπογραφικού – βυθομετρικού διαγράμματος, σε κλίμακα 1:500, που συντάχθηκε από τον Αγρονόμο – Τοπογράφο Μηχανικό και Μελετητή Δημοσίων Έργων Καζαντζίδη Νικόλαο, το οποίο θεωρήθηκε από την Προϊσταμένη του Τμήματος Συγκοινωνιακών Έργων της Δ.Τ.Ε. Δωδεκανήσου της Περιφέρειας Νοτίου Αιγαίου Γεωργία Μάργα - Ακρίδη και αποτελεί αναπόσπαστο τμήμα της παρούσας απόφασης. Οι συντεταγμένες των κορυφών της ανωτέρω γραμμής στο Ελληνικό Γεωδαιτικό Σύστημα Αναφοράς του 1987 (ΕΓΣΑ '87) αναγράφονται επί του ανωτέρω τοπογραφικού - βυθομετρικού διαγράμματος. Στον καθοριζόμενο χώρο δεν περιλαμβάνονται ιδιωτικά κτήματα.

2. Καθορίζει ως όριο του εξομοιούμενου με ζώνη λιμένα χώρου στην περιοχή «Ξηρόκαμπος» του Δήμου και νήσου Λέρου την πολυγωνική γραμμή χρώματος πράσινου με δεκαέξι (16) κορυφές (από Χ1 έως και Χ16), όπως αυτή έχει χαραχθεί επί τοπογραφικού διαγράμματος, σε κλίμακα 1:500, που συντάχθηκε από τον Αγρονόμο – Τοπογράφο Μηχανικό και Μελετητή Δημοσίων Έργων Καζαντζίδη Νικόλαο, το οποίο θεωρήθηκε από την Προϊσταμένη του Τμήματος Συγκοινωνιακών Έργων της Δ.Τ.Ε. Δωδεκανήσου της Περιφέρειας Νοτίου Αιγαίου Γεωργία Μάργα - Ακρίδη και αποτελεί αναπόσπαστο τμήμα της παρούσας απόφασης. Οι συντεταγμένες των κορυφών της ανωτέρω γραμμής στο Ελληνικό Γεωδαιτικό Σύστημα Αναφοράς του 1987 (ΕΓΣΑ '87) αναγράφονται επί του ανωτέρω τοπογραφικού - βυθομετρικού διαγράμματος. Στον καθοριζόμενο χώρο δεν περιλαμβάνονται ιδιωτικά κτήματα.

Η απόφαση αυτή πήρε αριθμό 15/2013.

Για το σκοπό αυτό συντάχθηκε το πρακτικό αυτό και υπογράφεται ως εξής:

Ο Πρόεδρος	Τα Μέλη
ΑΘΑΝΑΣΙΟΣ ΕΛΙΣΣΑΙΟΥ	ΠΑΝΤΕΛΕΗΜΩΝ ΓΡΥΛΛΗΣ
	ΕΥΑΓΓΕΛΟΣ ΚΟΤΤΟΡΟΣ
	ΓΕΩΡΓΙΟΣ ΜΑΣΤΡΟΠΕΤΡΟΣ
	ΓΕΩΡΓΙΑ ΓΙΑΜΑΙΟΥ - ΣΙΦΟΥΝΙΟΥ
	ΒΑΣΙΛΕΙΟΣ ΣΚΛΑΒΟΥΝΟΣ
	ΙΩΑΝΝΗΣ ΚΑΡΥΔΗΣ
	ΙΩΑΝΝΗΣ ΚΑΝΕΛΛΗΣ
	ΓΕΩΡΓΙΟΣ ΜΠΑΓΙΑΡΤΑΚΗΣ

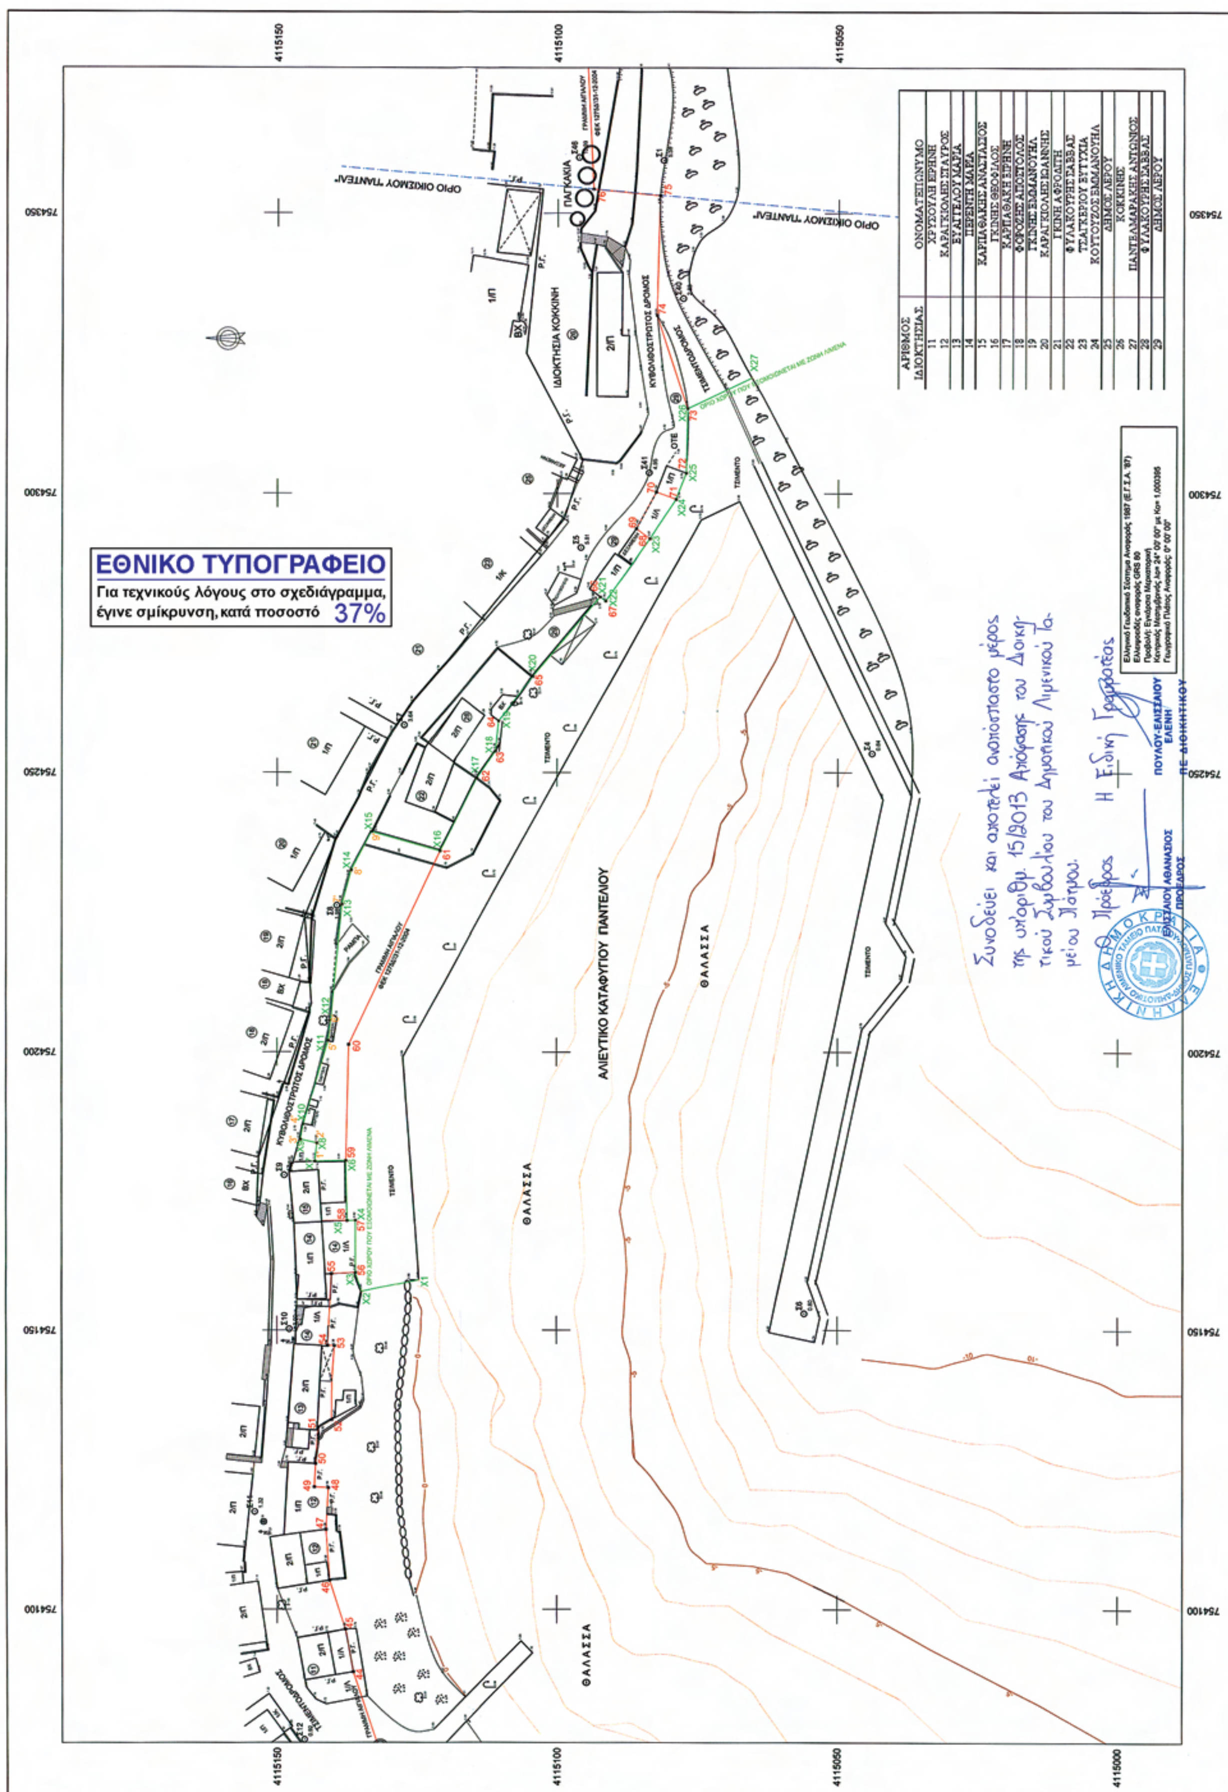

ΑΡΙΘΜΟΣ ΙΔΙΟΚΤΗΣΙΑΣ	ΟΝΟΜΑΤΕΠΩΝΥΜΟ
11	ΧΡΥΣΟΥΛΗ ΕΙΡΗΝΗ
12	ΚΑΡΑΓΚΙΟΛΗΣ ΣΤΑΥΡΟΣ
13	ΕΥΑΓΓΕΛΟΥ ΜΑΡΙΑ
14	ΠΕΡΕΝΤΗ ΜΑΡΙΑ
15	ΚΑΡΠΑΘΑΚΗΣ ΑΝΑΣΤΑΣΙΟΣ
16	ΓΚΙΝΗΣ ΘΕΟΦΙΛΟΣ
17	ΚΑΡΠΑΘΑΚΗ ΕΙΡΗΝΗ
18	ΦΟΡΟΖΗΣ ΑΠΟΣΤΟΛΟΣ
19	ΓΚΙΝΗΣ ΕΜΜΑΝΟΥΗΛ
20	ΚΑΡΑΓΚΙΟΛΗΣ ΙΩΑΝΝΗΣ
21	ΓΚΙΝΗ ΑΦΡΟΔΙΤΗ
22	ΦΥΛΑΚΟΥΡΗΣ ΣΑΒΒΑΣ
23	ΤΣΑΓΚΕΡΙΟΥ ΕΥΤΥΧΙΑ
24	ΚΟΥΤΟΥΖΟΣ ΕΜΜΑΝΟΥΗΛ
25	ΔΗΜΟΣ ΛΕΡΟΥ
26	ΚΟΚΚΙΝΗΣ
27	ΠΑΝΤΕΛΜΑΡΑΚΗΣ ΑΝΤΩΝΙΟΣ
28	ΦΥΛΑΚΟΥΡΗΣ ΣΑΒΒΑΣ
29	ΔΗΜΟΣ ΛΕΡΟΥ



ΠΙΝΑΚΑΣ ΣΥΝΤΕΤΑΓΜΕΝΩΝ ΚΟΡΥΦΩΝ ΧΩΡΟΥ ΠΟΥ ΕΞΟΜΟΙΩΝΕΤΑΙ ΜΕ ΖΩΝΗ ΛΙΜΕΝΑ

Α/Α	- Χ -	- Υ -
Χ1	754159.109	4115124.757
Χ2	754156.892	4115134.966
Χ3	754160.387	4115136.088
Χ4	754169.732	4115136.099
Χ5	754169.705	4115137.560
Χ6	754180.488	4115137.794
Χ7	754180.379	4115143.256
Χ8	754183.664	4115142.912
Χ9	754184.318	4115145.883
Χ10	754187.036	4115145.368
Χ11	754202.049	4115140.892
Χ12	754205.600	4115140.464
Χ13	754226.344	4115138.482
Χ14	754232.495	4115136.836
Χ15	754239.360	4115133.273
Χ16	754235.904	4115121.025
Χ17	754249.028	4115114.350
Χ18	754253.804	4115110.970
Χ19	754259.355	4115110.393
Χ20	754267.306	4115104.324
Χ21	754281.542	4115092.297
Χ22	754280.826	4115091.329
Χ23	754291.899	4115083.522
Χ24	754298.985	4115078.890
Χ25	754303.670	4115077.119
Χ26	754316.184	4115076.894
Χ27	754320.896	4115065.456


ΠΙΝΑΚΑΣ ΣΥΝΤΕΤΑΓΜΕΝΩΝ ΚΟΡΥΦΩΝ ΕΓΚΕΚΡΙΜΕΝΟΥ ΑΙΓΙΑΛΟΥ ΣΤΟ ΕΓΣΑ'87 (ΦΕΚ 1275Δ'/31-12-2004)

Α/Α	- Χ -	- Υ -
44	754088.821	4115136.465
45	754096.435	4115137.852
46	754105.155	4115140.683
47	754114.259	4115141.318
48	754121.742	4115140.895
49	754121.876	4115143.361
50	754126.052	4115143.133
51	754132.464	4115142.713
52	754133.910	4115140.292
53	754147.182	4115139.827
54	754147.182	4115139.827
55	754160.175	4115140.338
56	754160.387	4115136.088
57	754169.732	4115136.099
58	754169.705	4115137.560
59	754180.488	4115137.794
60	754201.311	4115137.274
61	754235.904	4115121.025
62	754249.028	4115114.350
63	754253.804	4115110.970
64	754259.355	4115110.393
65	754267.306	4115104.324
66	754281.542	4115092.297
67	754280.826	4115091.329
68	754291.899	4115083.522
69	754293.725	4115085.971
70	754300.275	4115082.387
71	754298.985	4115078.890
72	754303.670	4115077.119
73	754316.184	4115076.894
74	754331.746	4115082.327
75	754353.183	4115081.908
76	754354.316	4115093.585

ΠΙΝΑΚΑΣ ΣΥΝΤΕΤΑΓΜΕΝΩΝ ΚΟΡΥΦΩΝ ΠΑΡΑΛΙΑΣ ΣΤΟ ΕΓΣΑ'87 (ΦΕΚ 1275Δ'/31-12-2004)

Α/Α	- Χ -	- Υ -
59	754180.488	4115137.794
1'	754180.379	4115142.912
2'	754183.664	4115142.912
3'	754184.318	4115145.883
4'	754187.036	4115145.368
5'	754202.049	4115140.892
6'	754205.600	4115140.464
7'	754226.344	4115138.482
8'	754232.495	4115136.836
9'	754239.360	4115133.273
61	754235.904	4115121.025

ΑΠΟΣΠΑΣΜΑ ΧΑΡΤΗ ΓΥΣ ΚΛΙΜΑΚΑΣ 1:50.000
ΟΝΟΜΑΣΙΑ ΦΥΛΛΩΝ: ΛΕΡΟΣ φ= 37° 15' λ= 3° 15'
ΚΑΛΥΜΝΟΣ φ= 36° 45' λ= 3° 15'

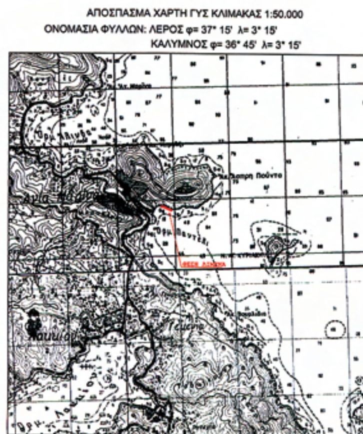

ΕΛΛΗΝΙΚΗ ΔΗΜΟΚΡΑΤΙΑ
ΝΟΜΟΣ ΔΩΔΕΚΑΝΗΣΟΥ
ΔΗΜΟΣ ΠΑΤΜΟΥ
ΔΗΜΟΤΙΚΟ ΛΙΜΕΝΙΚΟ ΤΑΜΕΙΟ ΠΑΤΜΟΥ

ΣΥΝΤΑΞΗ ΤΟΠΟΓΡΑΦΙΚΩΝ ΔΙΑΓΡΑΜΜΑΤΩΝ ΓΙΑ ΤΟΝ ΚΑΘΟΡΙΣΜΟ ΧΩΡΩΝ ΠΟΥ ΕΞΟΜΟΙΩΝΟΝΤΑΙ ΜΕ ΖΩΝΗ ΛΙΜΕΝΑ ΣΤΗ ΝΗΣΟ ΛΕΡΟ

ΔΙΑΝΟΜΗ ΠΙΝΑΚΙΔΩΝ

ΚΛΙΜΑΚΑ
1:500
Ισοδιάσταση : 1.00 m

Προβολικό σύστημα
ΕΓΣΑ' 87

ΤΟΠΟΓΡΑΦΙΚΟ ΔΙΑΓΡΑΜΜΑ ΓΙΑ ΕΞΟΜΟΙΩΣΗ ΧΩΡΟΥ ΜΕ ΖΩΝΗ ΛΙΜΕΝΑ ΣΤΟ ΑΛΙΕΥΤΙΚΟ ΚΑΤΑΦΥΓΙΟ ΠΑΝΤΕΛΙΟΥ ΣΤΗ ΝΗΣΟ ΛΕΡΟ

ΜΕΛΕΤΗΤΗΣ
Ν. ΚΑΖΑΝΤΖΙΔΗΣ
ΑΓΡ. ΤΟΠΟΓΡΑΦΟΣ ΜΗΧΑΝΙΚΟΣ

ΝΙΚΟΛΑΟΣ Γ. ΚΑΖΑΝΤΖΙΔΗΣ
ΤΟΠΟΓΡΑΦΟΣ ΜΗΧΑΝΙΚΟΣ
ΑΦΜ 125815060
ΔΟΥ ΑΧΑΡΝΩΝ

ΑΡ. ΣΧΕΔΙΟΥ


ΗΜΕΡΟΜΗΝΙΑ
ΙΟΥΛΙΟΣ 2012

ΚΑΜΠΟΥΡΗΣ ΝΙΚΟΛΑΟΣ
ΤΟΠΟΓΡΑΦΟΣ ΜΗΧΑΝΙΚΟΣ Τ.Ε.
ΜΕ ΒΑΘΜΟ Γ'


ΕΠΙΒΛΕΨΗ	10/9/2012
ΕΛΕΓΧΟΣ	
ΘΕΩΡΗΣΗ	
ΕΓΚΡΙΣΗ	

ΘΕΩΡΗΘΗΚΕ
Ρόδος ...2/10/2012...
Η ΠΡΟΪΣΤΑΜΕΝΟΣ Τ.Σ.Ε.

ΤΟΠΟΓΡΑΦΟΣ ΜΗΧΑΝΙΚΟΣ

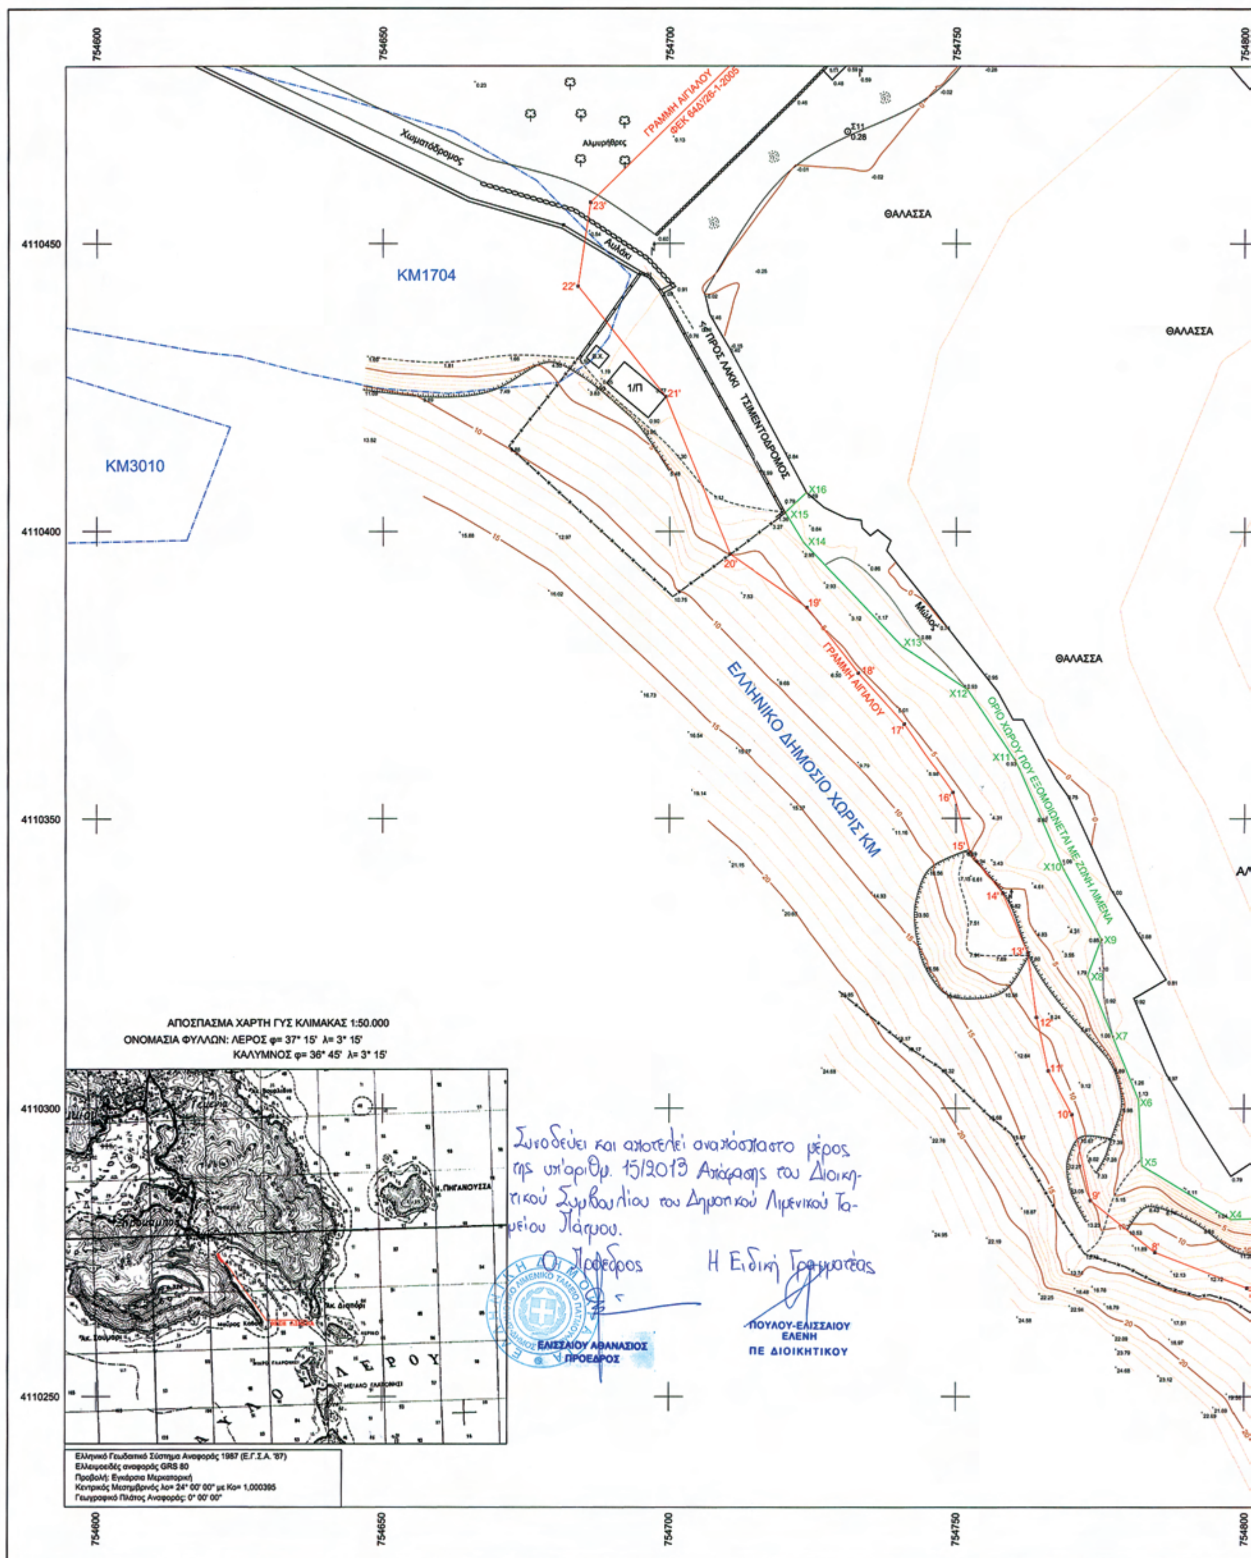

ΕΘΝΙΚΟ ΤΥΠΟΓΡΑΦΕΙΟ
Για τεχνικούς λόγους στο σχεδιάγραμμα, έγινε σμίκρυνση, κατά ποσοστό 38%

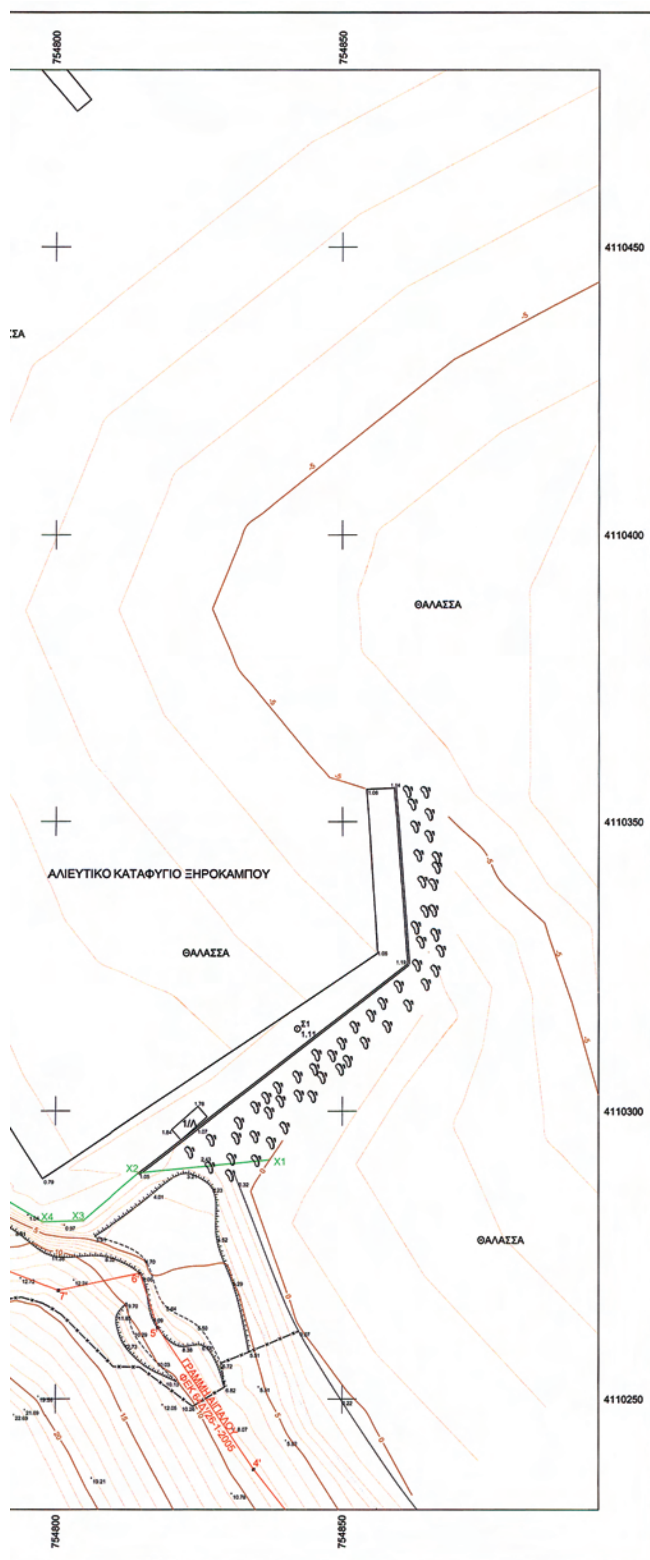

ΥΠΟΜΝΗΜΑ

- Σ4 10.12 Πολυγωνομετρικό σημείο
- Δένδρο
- Αμμοχαλικώδες έδαφος
- Βράχος
- Στύλος φωτισμού δ.
- Στύλος ΔΕΗ
- Φρεάτιο
- Μανδρότοιχος
- Συρματόπλεγμα
- Φρύδι πρανούς
- Πόδι πρανούς
- Ξερολιθιά
- Όριο Κτηματολογικής Μερίδας
- Γραμμή Αιγιαλού
- Γραμμή παραλίας
- Γραμμή Ζώνης Λιμένα

ΠΙΝΑΚΑΣ ΣΥΝΤΕΤΑΓΜΕΝΩΝ ΚΟΡΥΦΩΝ ΕΓΚΕΚΡΙΜΕΝΟΥ ΑΙΓΙΑΛΟΥ ΣΤΟ ΕΓΣΑ'87 (ΦΕΚ 84Δ'/26-1-2005)

Α/Α	- X -	- Y -
4'	754834.600	4110237.800
5'	754817.900	4110262.400
6'	754814.800	4110271.800
7'	754800.500	4110268.800
8'	754784.600	4110275.000
9'	754773.400	4110284.000
10'	754770.200	4110298.900
11'	754766.100	4110306.500
12'	754764.000	4110316.800
13'	754762.500	4110327.000
14'	754758.100	4110337.000
15'	754752.400	4110344.200
16'	754749.500	4110354.500
17'	754741.000	4110366.700
18'	754733.000	4110375.500
19'	754724.000	4110386.800
20'	754710.500	4110396.100
21'	754699.274	4110423.420
22'	754694.000	4110442.500
23'	754686.200	4110457.100

ΠΙΝΑΚΑΣ ΣΥΝΤΕΤΑΓΜΕΝΩΝ ΚΟΡΥΦΩΝ ΧΩΡΟΥ ΠΟΥ ΕΞΟΜΟΙΩΝΕΤΑΙ ΜΕ ΖΩΝΗ ΛΙΜΕΝΑ

Α/Α	- X -	- Y -
X1	754837.359	4110291.551
X2	754814.578	4110289.245
X3	754804.836	4110280.934
X4	754797.761	4110280.729
X5	754782.319	4110290.086
X6	754781.734	4110301.484
X7	754777.329	4110312.415
X8	754772.889	4110322.972
X9	754775.269	4110329.349
X10	754768.776	4110341.029
X11	754760.282	4110360.476
X12	754751.961	4110372.692
X13	754740.574	4110380.121
X14	754729.435	4110398.045
X15	754720.182	4110403.282
X16	754723.904	4110406.761

ΕΛΛΗΝΙΚΗ ΔΗΜΟΚΡΑΤΙΑ
ΝΟΜΟΣ ΔΩΔΕΚΑΝΗΣΟΥ
ΔΗΜΟΣ ΠΑΤΜΟΥ
ΔΗΜΟΤΙΚΟ ΛΙΜΕΝΙΚΟ ΤΑΜΕΙΟ ΠΑΤΜΟΥ

ΣΥΝΤΑΞΗ ΤΟΠΟΓΡΑΦΙΚΩΝ ΔΙΑΓΡΑΜΜΑΤΩΝ ΓΙΑ ΤΟΝ ΚΑΘΟΡΙΣΜΟ ΧΩΡΩΝ ΠΟΥ ΕΞΟΜΟΙΩΝΟΝΤΑΙ ΜΕ ΖΩΝΗ ΛΙΜΕΝΑ ΣΤΗ ΝΗΣΟ ΛΕΡΟ

ΔΙΑΝΟΜΗ ΠΙΝΑΚΙΔΩΝ

ΚΛΙΜΑΚΑ **1:500**
Ισοδιάσταση : 1.00 m
Προβολικό σύστημα ΕΓΣΑ'87

ΤΟΠΟΓΡΑΦΙΚΟ ΔΙΑΓΡΑΜΜΑ ΓΙΑ ΕΞΟΜΟΙΩΣΗ ΧΩΡΟΥ ΜΕ ΖΩΝΗ ΛΙΜΕΝΑ ΣΤΟ ΑΛΙΕΥΤΙΚΟ ΚΑΤΑΦΥΓΙΟ ΞΗΡΟΚΑΜΠΟΥ ΣΤΗ ΝΗΣΟ ΛΕΡΟ

ΜΕΛΕΤΗΤΗΣ
Ν. ΚΑΖΑΝΤΖΙΔΗΣ
ΑΓΡ. ΤΟΠΟΓΡΑΦΟΣ ΜΗΧΑΝΙΚΟΣ

ΝΙΚΟΛΑΟΣ Γ. ΚΑΖΑΝΤΖΙΔΗΣ
ΤΟΠΟΓΡΑΦΟΣ ΜΗΧΑΝΙΚΟΣ
ΑΦΜ 125915060
ΔΟΥ ΑΧΑΡΝΩΝ

ΑΡ. ΣΧΕΔΙΟΥ

ΗΜΕΡΟΜΗΝΙΑ
ΙΟΥΛΙΟΣ 2012

ΕΠΙΒΛΕΨΗ
ΕΛΕΓΧΟΣ
ΘΕΩΡΗΣΗ
ΕΓΚΡΙΣΗ

ΚΑΜΠΟΥΡΗΣ ΝΙΚΟΛΑΟΣ
ΘΕΩΡΗΘΗΚΕ
Η ΠΡΟΪΣΤΑΜΕΝΟΣ Τ.Σ.Ε.

